

ПРОТОКОЛ
общего собрания собственников помещений многоквартирного
дома № 48 по ул. Энтузиастов г. Волгодонска

г. Волгодонск

«28» 08 2015г.

Дата и время начала собрания: «16» 08 2015г. в 18⁰⁰ часов.

Дата и время окончания собрания: «17» 08 2015г. в 18⁰⁰ часов.

Место проведения собрания: МКД № 48 по ул. Энтузиастов

Форма проведения собрания: заочное голосование

Общая площадь многоквартирного дома составляет 1344,6 кв.м.

Общая площадь жилых и нежилых помещений многоквартирного дома составляет 5659,7 кв.м.

Поступили решения по вопросам повестки дня от собственников помещений общей площадью 3333,3 кв.м., что составляет 58,89% площади жилых и нежилых помещений многоквартирного дома.

Кворум имеется (имеется, не имеется)

Собрание правомочно (правомочно, не правомочно)

Собрание проводится по инициативе: Буцаевой Е.И. собственника квартиры № 94

Повестка дня

1. Выбор в качестве председателя собрания: Буцаева Е.И., в качестве секретаря: Сорокина В.И.

2. О принятии решения об утверждении схемы по установке скамеек на придомовой территории (игровой площадке), разработанная членами домового комитета с учетом пожеланий жителей.

По вопросам повестки дня РЕШИЛИ:

Выбрать в качестве председателя собрания: Буцаеву Е.И., в качестве секретаря собрания: Сорокину В.И.

Итоги голосования:

«ЗА»	96,1% голосов
«ПРОТИВ»	3,2% голосов
«ВОЗДЕРЖАЛОСЬ»	2,7% голосов

2. Принять решение об утверждении схемы по установке скамеек на придомовой территории (игровой площадке), разработанная членами домового комитета с учетом пожеланий жителей.

Итоги голосования:

«ЗА»	65,08% голосов
«ПРОТИВ»	29,91% голосов
«ВОЗДЕРЖАЛОСЬ»	5,01% голосов

12,7% ←

Приложение: установить работы по проекту -схема по установке скамеек на придомовой территории (игровой площадке).

Председатель собрания: Буцаева Е.И.

Секретарь собрания: В.И.


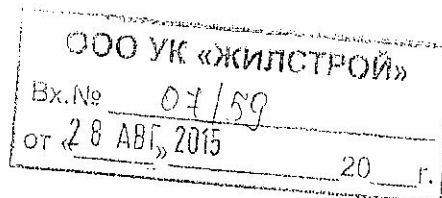


Схема установки (вариант) лавочек на придо-
мовой территории №/д №48 ул. Энтузиастов

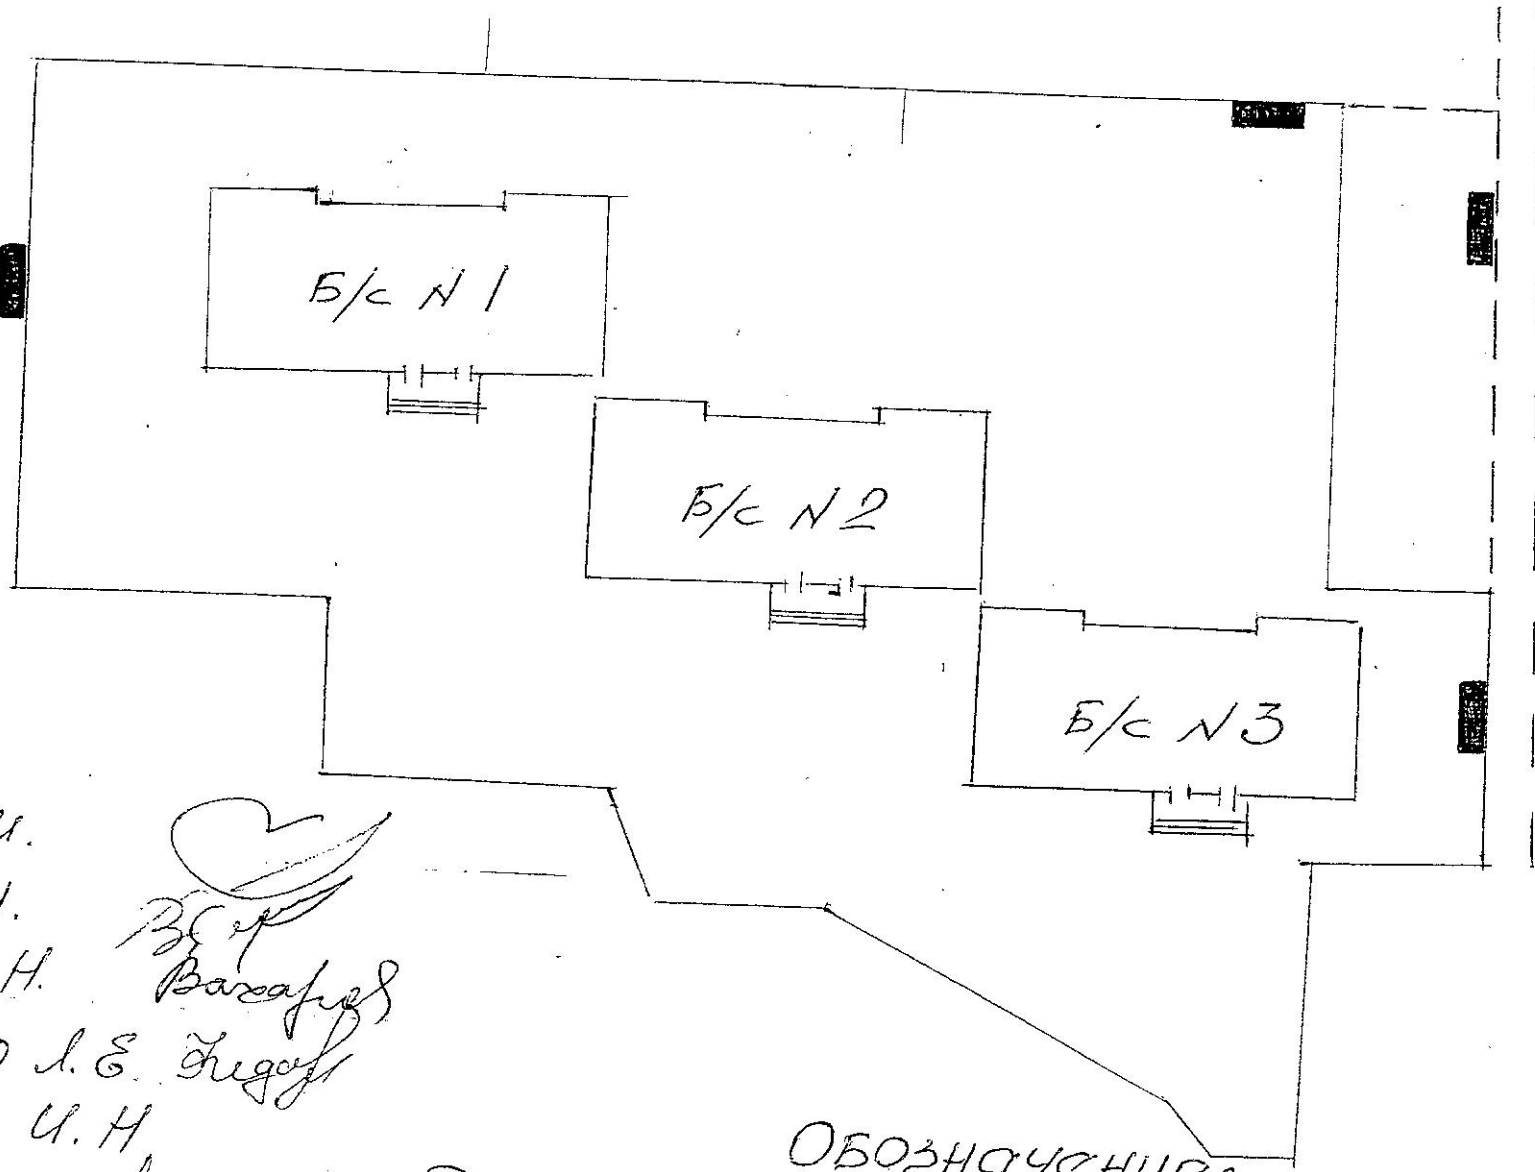

Домкони:
Булаева Е.М.
Сорокин В.Н.
Захарова В.Н.
Федорущенко Л.Е.
Якимшина И.Н.
Дешевых Г.В.

Вахрушев
Тигунов

ОБОЗНАЧЕНИЕ:

■ Место установки лавочек